

PA4



SELARL AGEX Association de GEomètres eXperts  
POGGI Pierre - LOIR Julie - DENEUBOURG François  
PALANDRI Serena - RODRIGUEZ yoann - POGGI Nicolas  
Successeurs des cabinets J-A LEDERMANN et B LOPEZ

Commune d'AJACCIO

Section C n° 1076-1077-1078

Lieu-dit : "Luminaggia"


Lotissement Luminaggia

PLAN DE MASSE

Echelle: 1/500

**LEGENDE**

- Application cadastrale non contradictoire
- Limite bornée par M. ACHARD Geometre-expert dossier n°951102
- Limite de division projetée
- Zone aedificandi
- Clôture
- Mur
- Mur de soutènement
- St Station géomètre
- OGE Borne O.G.E. nouvelle
- OGE Borne O.G.E. existante
- Talus
- Courbe de niveau maitresse
- Courbe de niveau secondaire
- Route bitume
- Servitude de tréfonds à créer pour le passage et l'entretien de réseaux - largeur 1m50

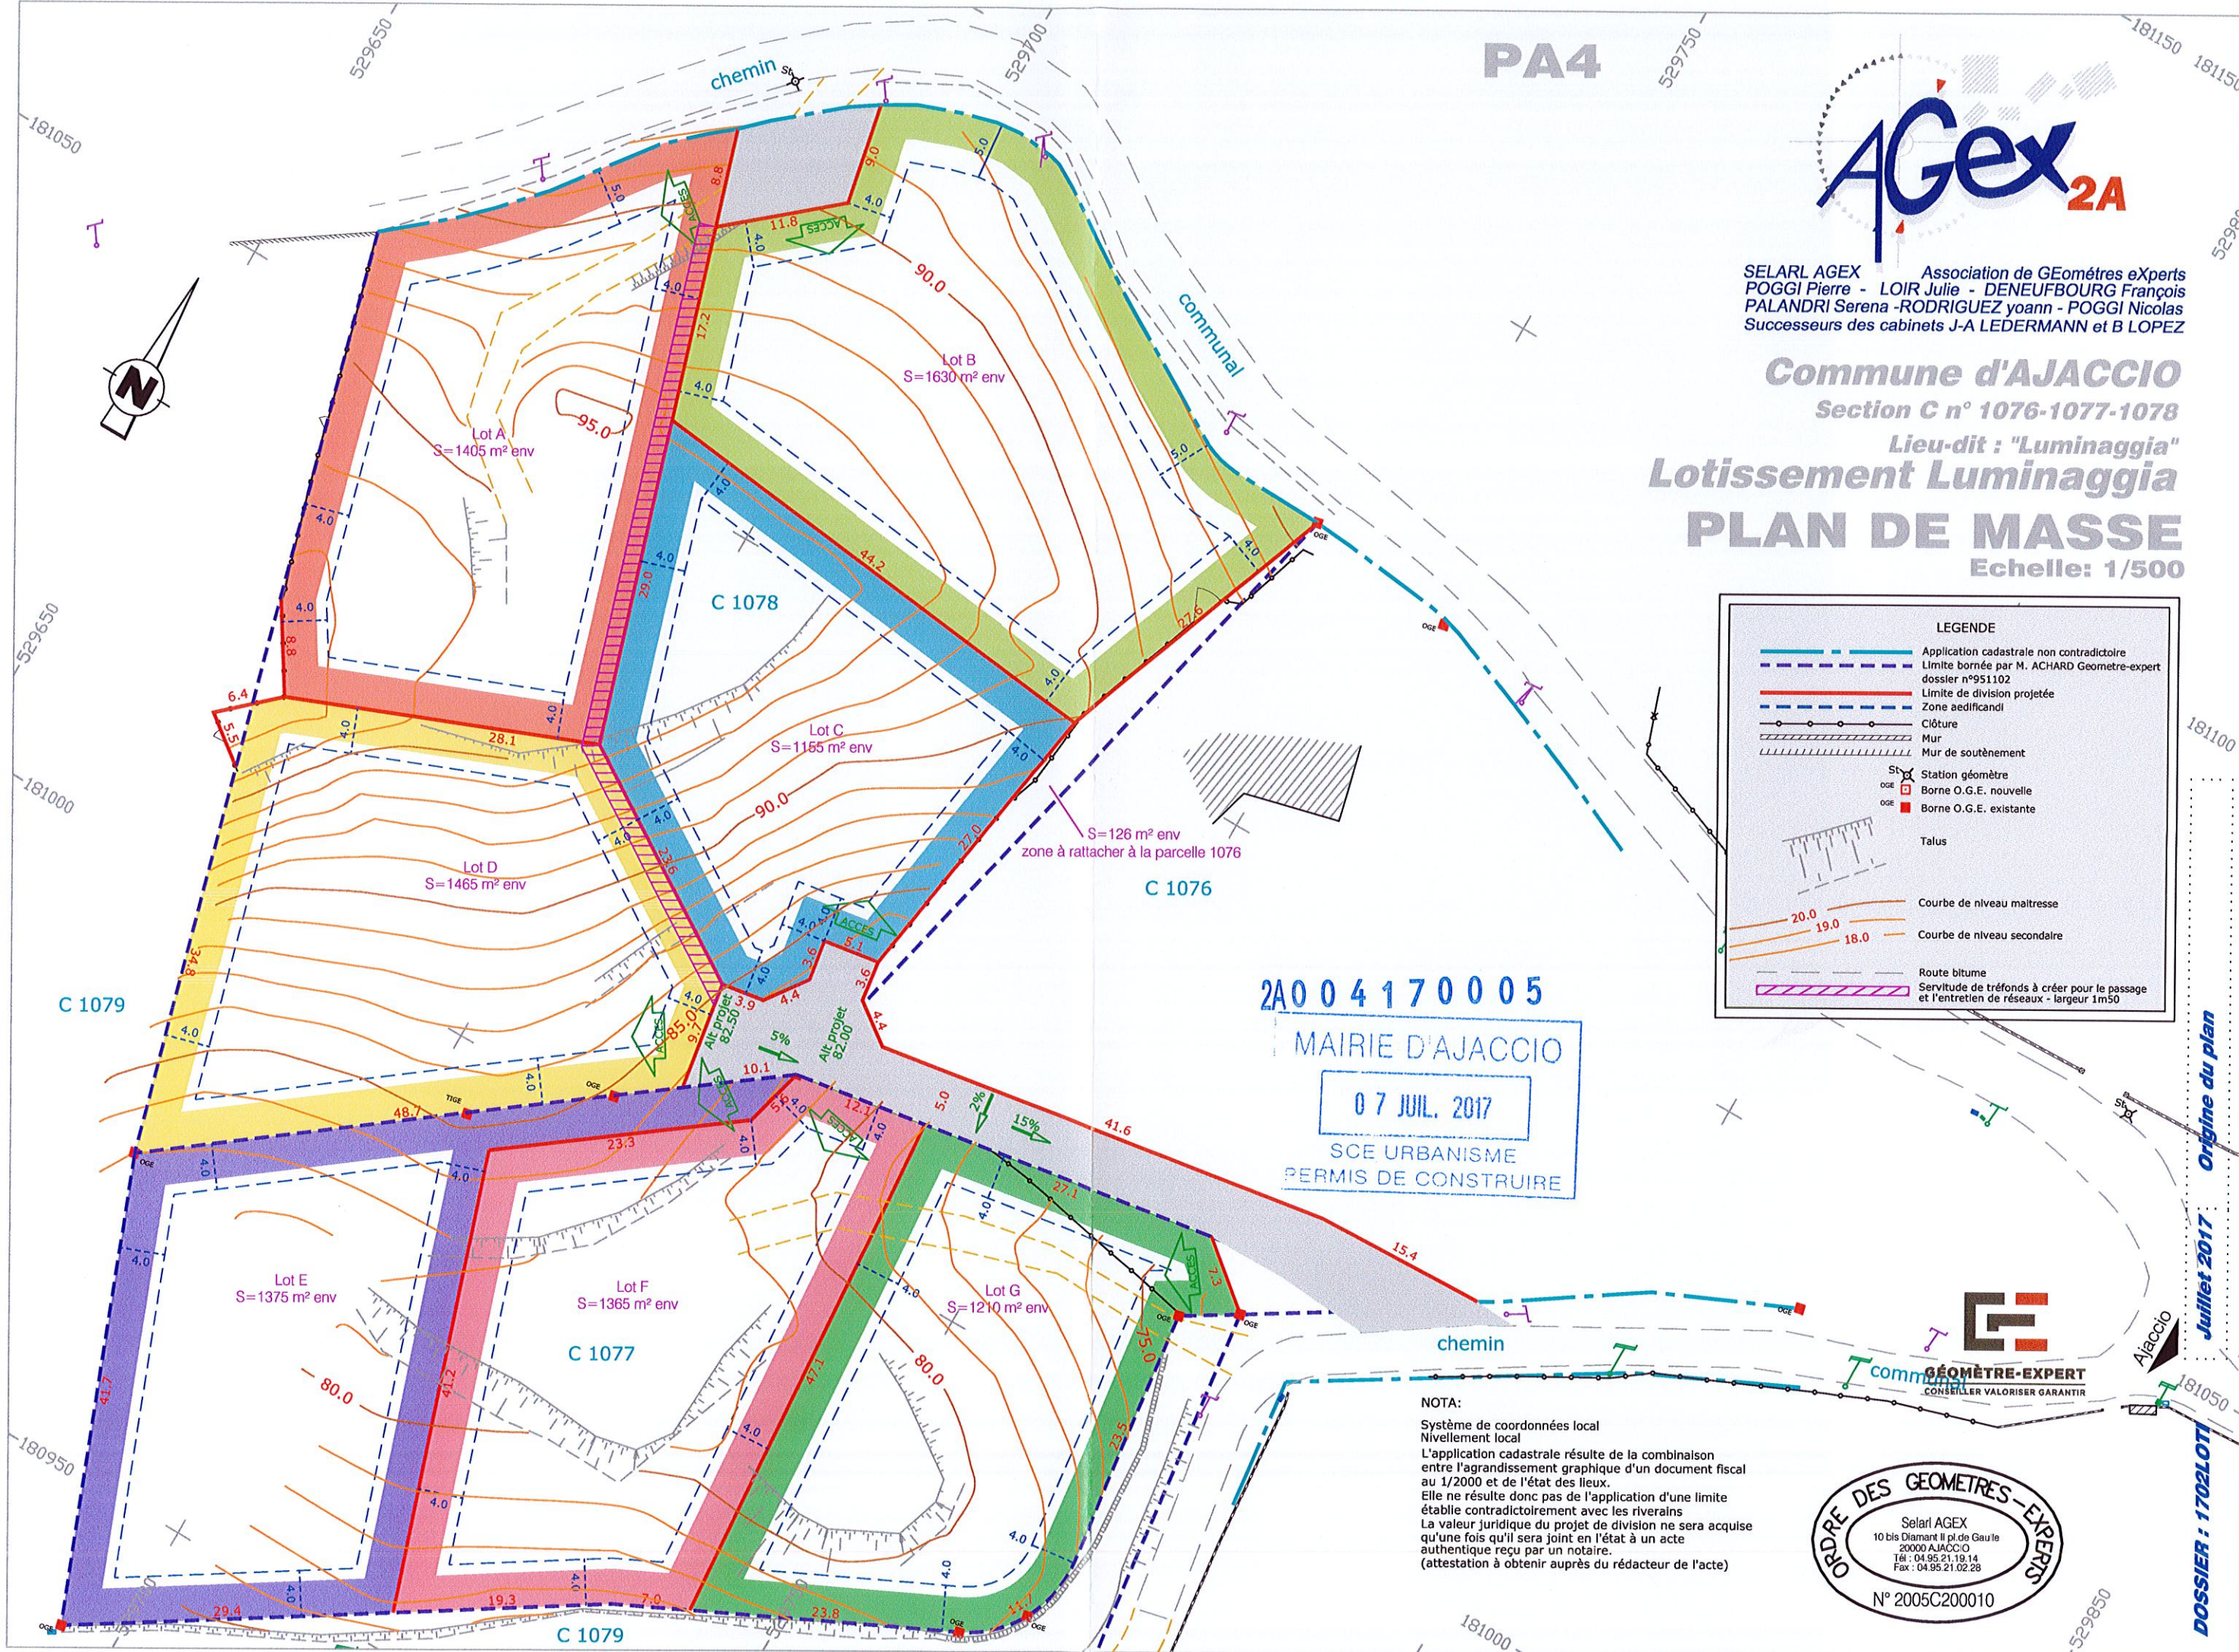

2A004170005  
 MAIRIE D'AJACCIO  
 07 JUL. 2017  
 SCE URBANISME  
 PERMIS DE CONSTRUIRE

NOTA:  
 Système de coordonnées local  
 Nivellement local  
 L'application cadastrale résulte de la combinaison entre l'agrandissement graphique d'un document fiscal au 1/2000 et de l'état des lieux.  
 Elle ne résulte donc pas de l'application d'une limite établie contradictoirement avec les riverains  
 La valeur juridique du projet de division ne sera acquise qu'une fois qu'il sera joint en l'état à un acte authentique reçu par un notaire.  
 (attestation à obtenir auprès du rédacteur de l'acte)

**GEOMETRE-EXPERT**  
 CONSEILLER VALORISER GARANTIR



Origine du plan  
 Juillet 2017  
 DOSSIER : 1702LOTI