





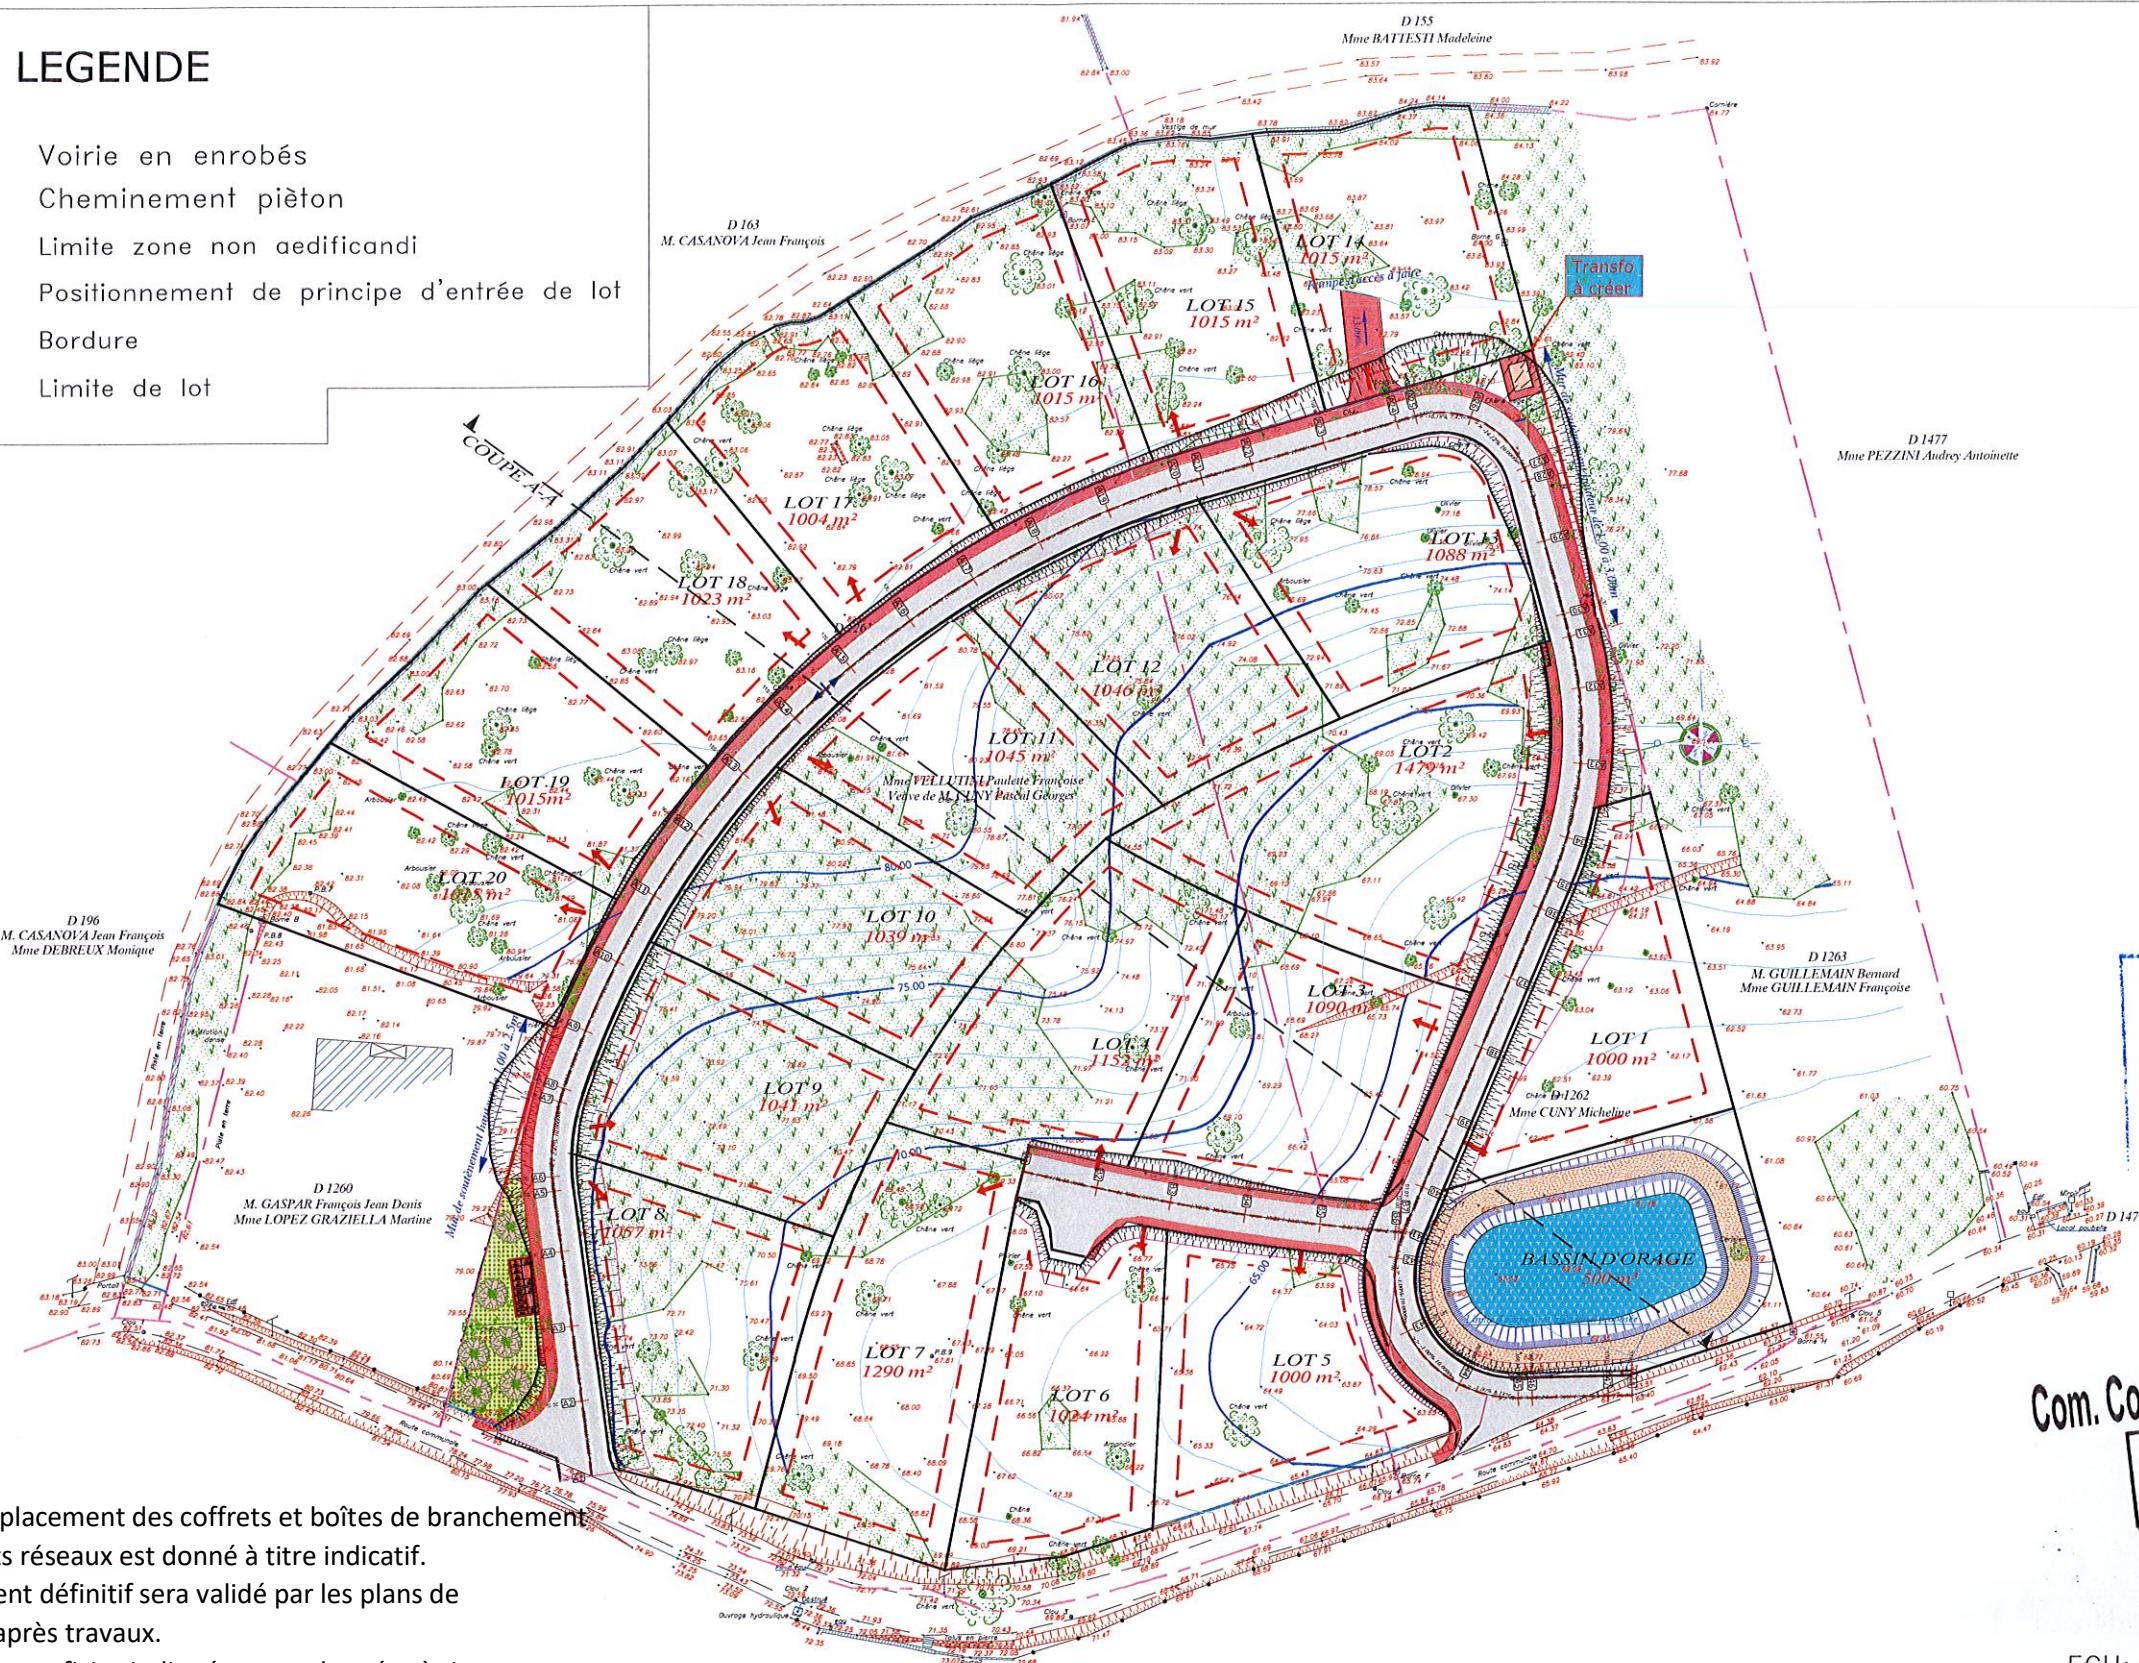


LEGENDE

-  Voirie en enrobés
-  Cheminement piéton
-  Limite zone non aedificandi
-  Positionnement de principe d'entrée de lot
-  Bordure
-  Limite de lot



Reçu en Mairie
d'Eccica Suarella
Le - 5 JUL. 2017

Com. Com. CELAVU PRUNELLI
06 JUL. 2017
SIAU

NOTA : L'emplacement des coffrets et boîtes de branchement des différents réseaux est donné à titre indicatif. L'emplacement définitif sera validé par les plans de récolement après travaux. Les cotes et superficies indiquées sont données à titre indicatif et ne seront définitive qu'après bornage.

ECH: 1/1000

Maître d'ouvrage: 

Localisation projet:
20117 ECCICA SUARELLA:
Parcelles D1261 -D1262

 **Cetec Ingénierie & Conseil**
Les Terrasses du Fango bât C - Rue Père André Marie - 20200 BASTIA
Tel: 04 95 32 46 95 - Fax: 04 95 32 12 01 - contact@cetecingenierie.com

DEMANDE DE PERMIS D'AMENAGER

PA4- Plan de composition

10822

Ind A	10/03/2017	Dossier minute
Ind B	16/03/2017	MAJ suivant demande Client
Ind C	25/04/2017	MAJ suivant demande Instructeur